


Tabell 5 — Avstander fra hindringer for hengende og stående sprinklere

Avstand fra sprinklerne til siden av hindringen (A)	Spredeplatens største tillatte avstand over underkant av hindring (B)
Mindre enn 450 mm	0
450 mm til under 900 mm	25 mm
900 mm til under 1200 mm	75 mm
1200 mm til under 1350 mm	125 mm
1350 mm til under 1800 mm	175 mm
1800 mm til under 1950 mm	225 mm
1950 mm til under 2100 mm	275 mm
2100 mm og større	350 mm

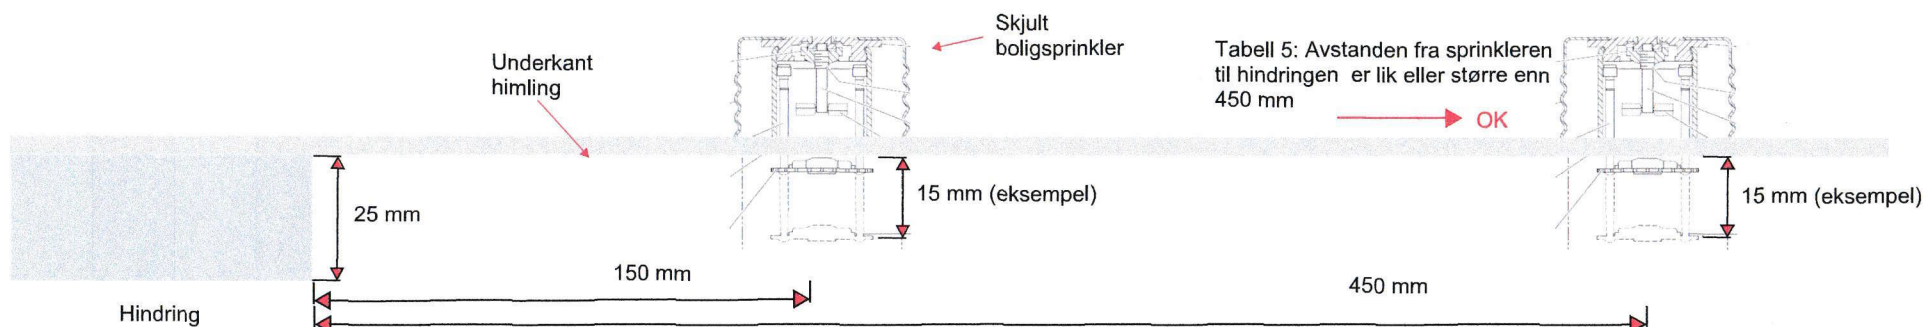

Hindringen er 25 mm under himlingen
Spredeplaten er 15 mm under himlingen
Avstanden fra sprinkleren er 150 mm.

Tabell 5: Avstanden fra sprinkleren til hindringen
er mindre enn 450 mm

Hindringen skjærer
for sprinkleren

Rev.Nr.	Endring	Utført	Kontr.	Ansv.	Dato
NS-EN 16925, Hindringer i forhold til boligsprinklere Utdrag, avstand fra hengende og stående sprinklere		Author	KRO	KRO	
		Målestokk	Format		
			A3		
E-post: kurt@vvsogsprinkler.no Mobil: 911 89 939		Oppdragsleder:	KRO		
		Prosjektnr.			
VVS og Sprinkler AS	Postboks 5282 9286 Tromsø	Fagkode	Tegningsnr.: 330 16925-1		
		33	Status Rev.:		